


PRÉ PLANTA* » FLOOR PLAN*

O ESBOÇO PRELIMINAR DELINEIA A DISPOSIÇÃO INICIAL DA ÁREA DESTINADA À EXPOSIÇÃO, PROPORCIONANDO UMA VISÃO DETALHADA DA ORGANIZAÇÃO PLANEADA PARA O EVENTO DE 2025.

THE PRELIMINARY SKETCH PROVIDES A BIRD'S-EYE VIEW OF THE EXHIBITION SPACE, SHOWING HOW THE DIFFERENT ELEMENTS WILL BE ARRANGED. IT GIVES A CLEAR IDEA OF HOW THE EVENT WILL BE ORGANIZED IN 2025.

EXPONOR . PAVILHÃO 2 » EXPONOR . PAVILION 2

- STANDS
- SALA 1 » HALL 1
- SALA 2 » HALL 2
- SALA VIP » VIP ROOM
- ÁREA DE RESTAURAÇÃO » FOOD CORNER

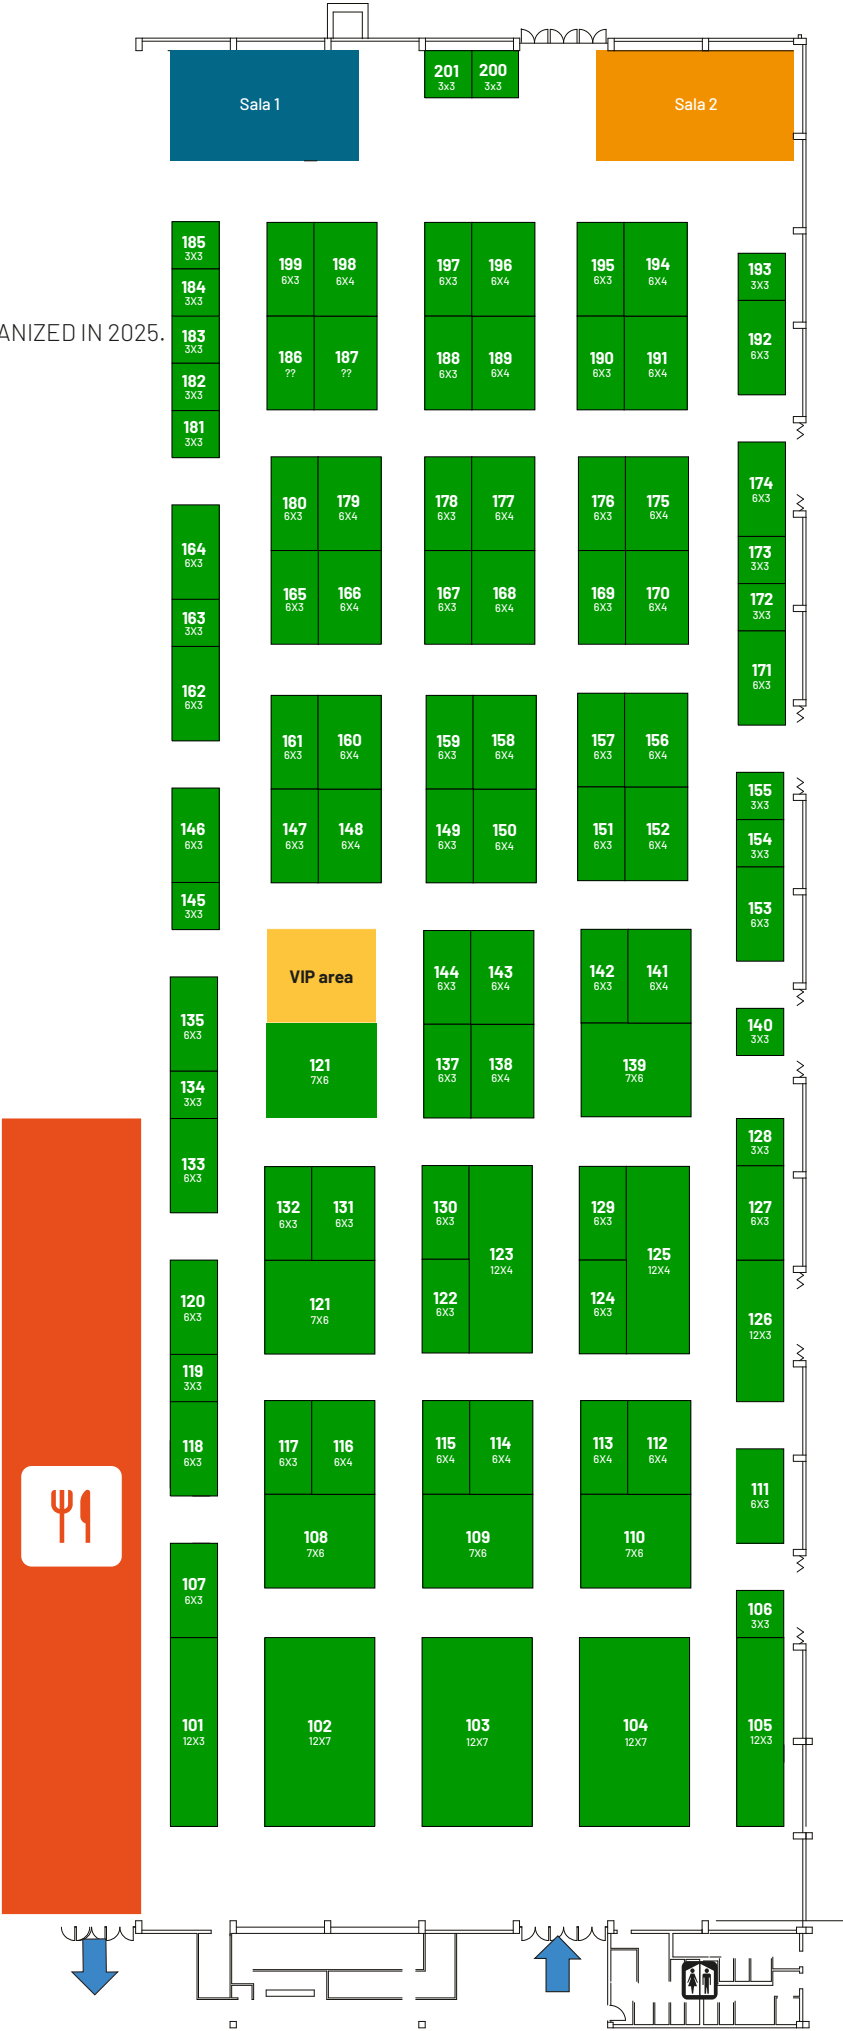

*Exemplificativa, sujeita a alterações » Exemplificative, subject to change